

57/2018

OMEXOM

OZNÁMENÍ

Oznamujeme všem vlastníkům a nájemcům pozemků v obci Hradec, že v termínu

listopad/2018 – květen/2019

bude v této oblasti prováděna

**stavba, která řeší připojení nového odběrného místa, dle projektu vypracovaného společností
OMEXOM GA Energo s.r.o.**

Montáž bude provádět firma OMEXOM GA Energo, s.r.o.,
Na Střílně 1929/8, 323 00 Plzeň - Bolevec,
tel.: 373303184, fax.: 377542385.

IČO: 49196812 DIČ: CZ-49196812

Společnost je zapsaná v obch.rejstříku u Krajského soudu v Plzni, odd.C a vl.4355

Oznámení je v souladu se zákonem č.458/2000Sb., novelizován z.č.670/2004.


• Případná majetková újma na nemovitostech a porostech bude nahrazena dle téhož zákona.


OMEXOM GA Energo s.r.o.
Na Střílně 1929/8, Bolevec, 323 00 Plzeň
IČ: 49196812 • DIČ: CZ49196812
Tel.: 373 303 111 93


► OMEXOM GA Energo s.r.o.
Na Střílně 1929/8
323 00 Plzeň-Bolevec
T +420 373 303 111, www.gaenergo.cz

Hl. sídlo: Plzeň - Obchodní rejstřík: IČ 49196812, odd. C, vl. 4355, Krajský soud v Plzni
Jednatelé: Zdeněk Židek - Václav Hubač - Ing. Aleš Uldrych


VINCI
ENERGIES

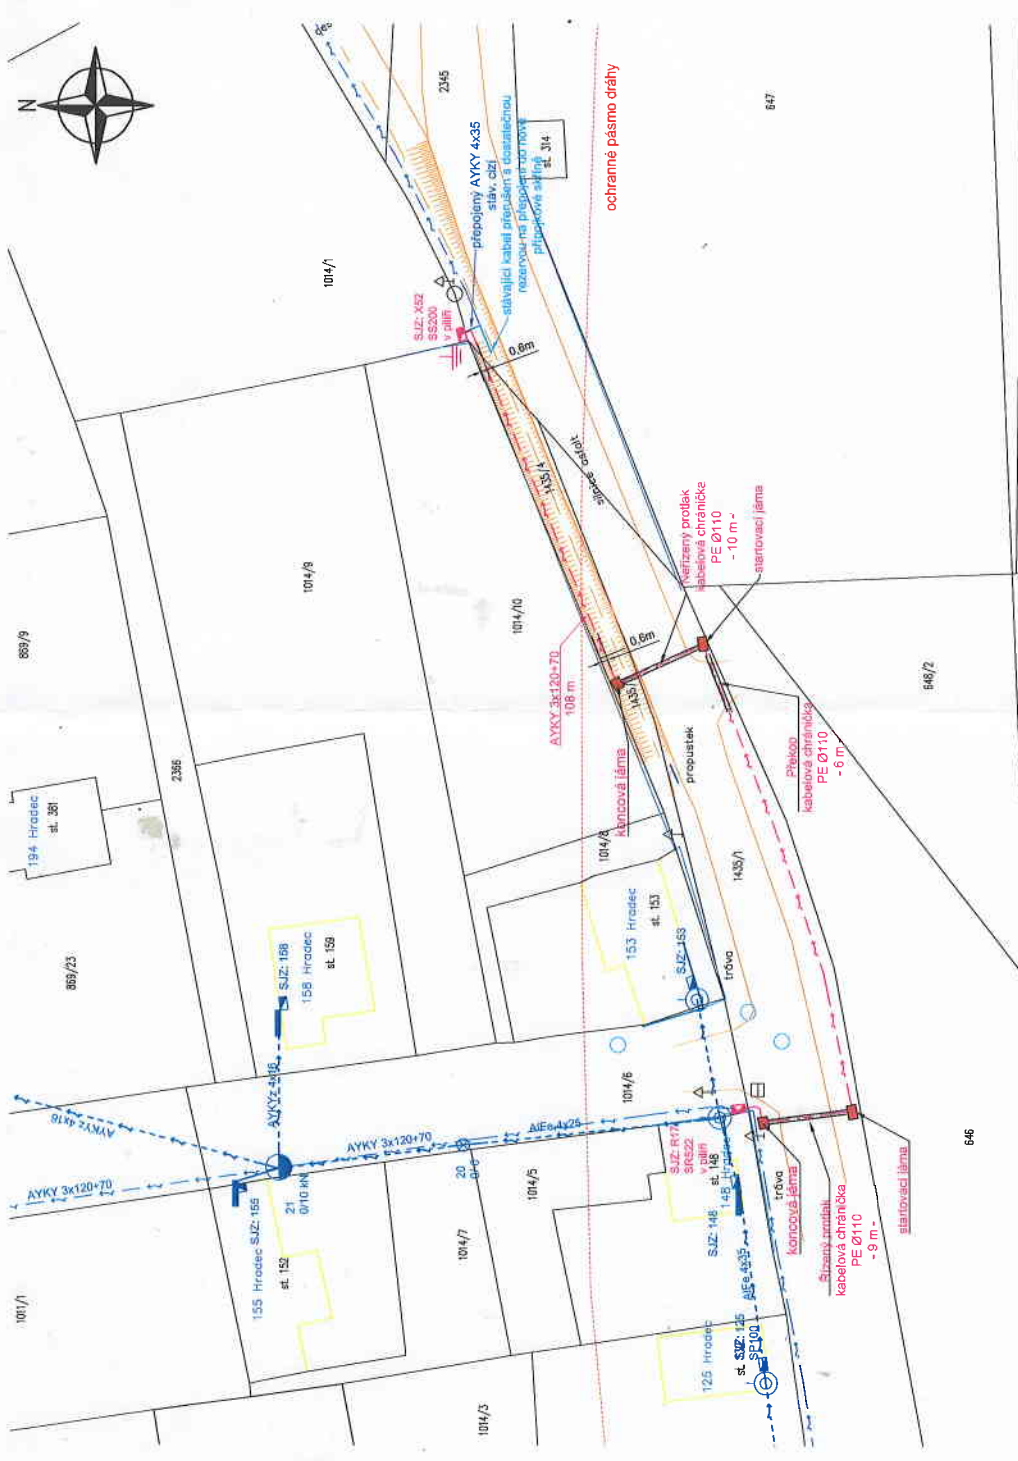


Řez výkopem v příjezdové cestě pro kabel NN

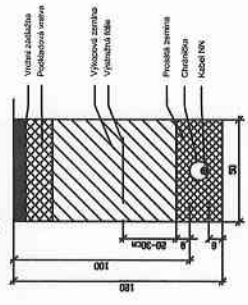


Řez protlakem příčné pod komunikací pro kabel NN

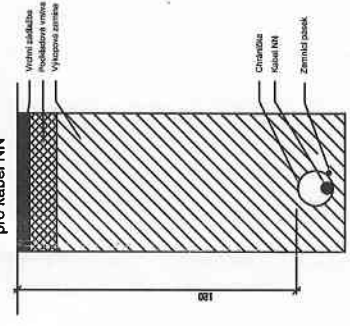

Řez výkopem ve volném terénu pro kabel NN

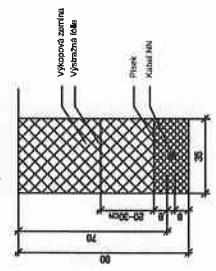

Řez výkopem ve volném terénu pro kabel NN

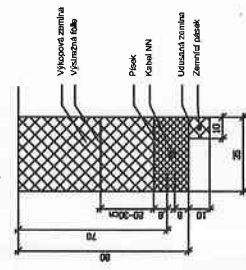

- Legenda:**
- nové kabelové vedení NN
 - stávající kabelové vedení NN
 - stávající vzdušné vedení NN
 - stávající pojistková skříň NN
 - výměněná rozpojovací skříň NN
 - nová pojistková skříň NN
 - stávající dřevěný, betonový sloup
 - stávající síťešník, konzole
 - kabelová chránička
 - jáma pro protlak
 - nové uzemnění
 - hranice KN stavu
 - parcelní čísla KN
 - stávající komunikace
 - plochy, budovy

Vypracoval: Ing. Kateřina Černá	Číslo výkresu: C4
Projektoval: Ing. Karel Krížek	Číslo zakázky: 506017852201
Schválil: Pavel Němeček	Stupeň PD: DPS
Investor: ČEZ Distribuce a.s. Teplická 874/B 405 02 Děčín IV	Datum: 08 / 2017
Název dokumentace: Situční výkres montáže k.ú. Hradec u Stoda	Formát: 1 x A3
Měřítko: 1 : 500	Archivní číslo: GA-506017852201-C4
OMEXOM GA Energo s.r.o. Na Sítě 1929/B CZ - 323 00 Píseň - Bolevec tel. +420 373 303 111	